2nd floor

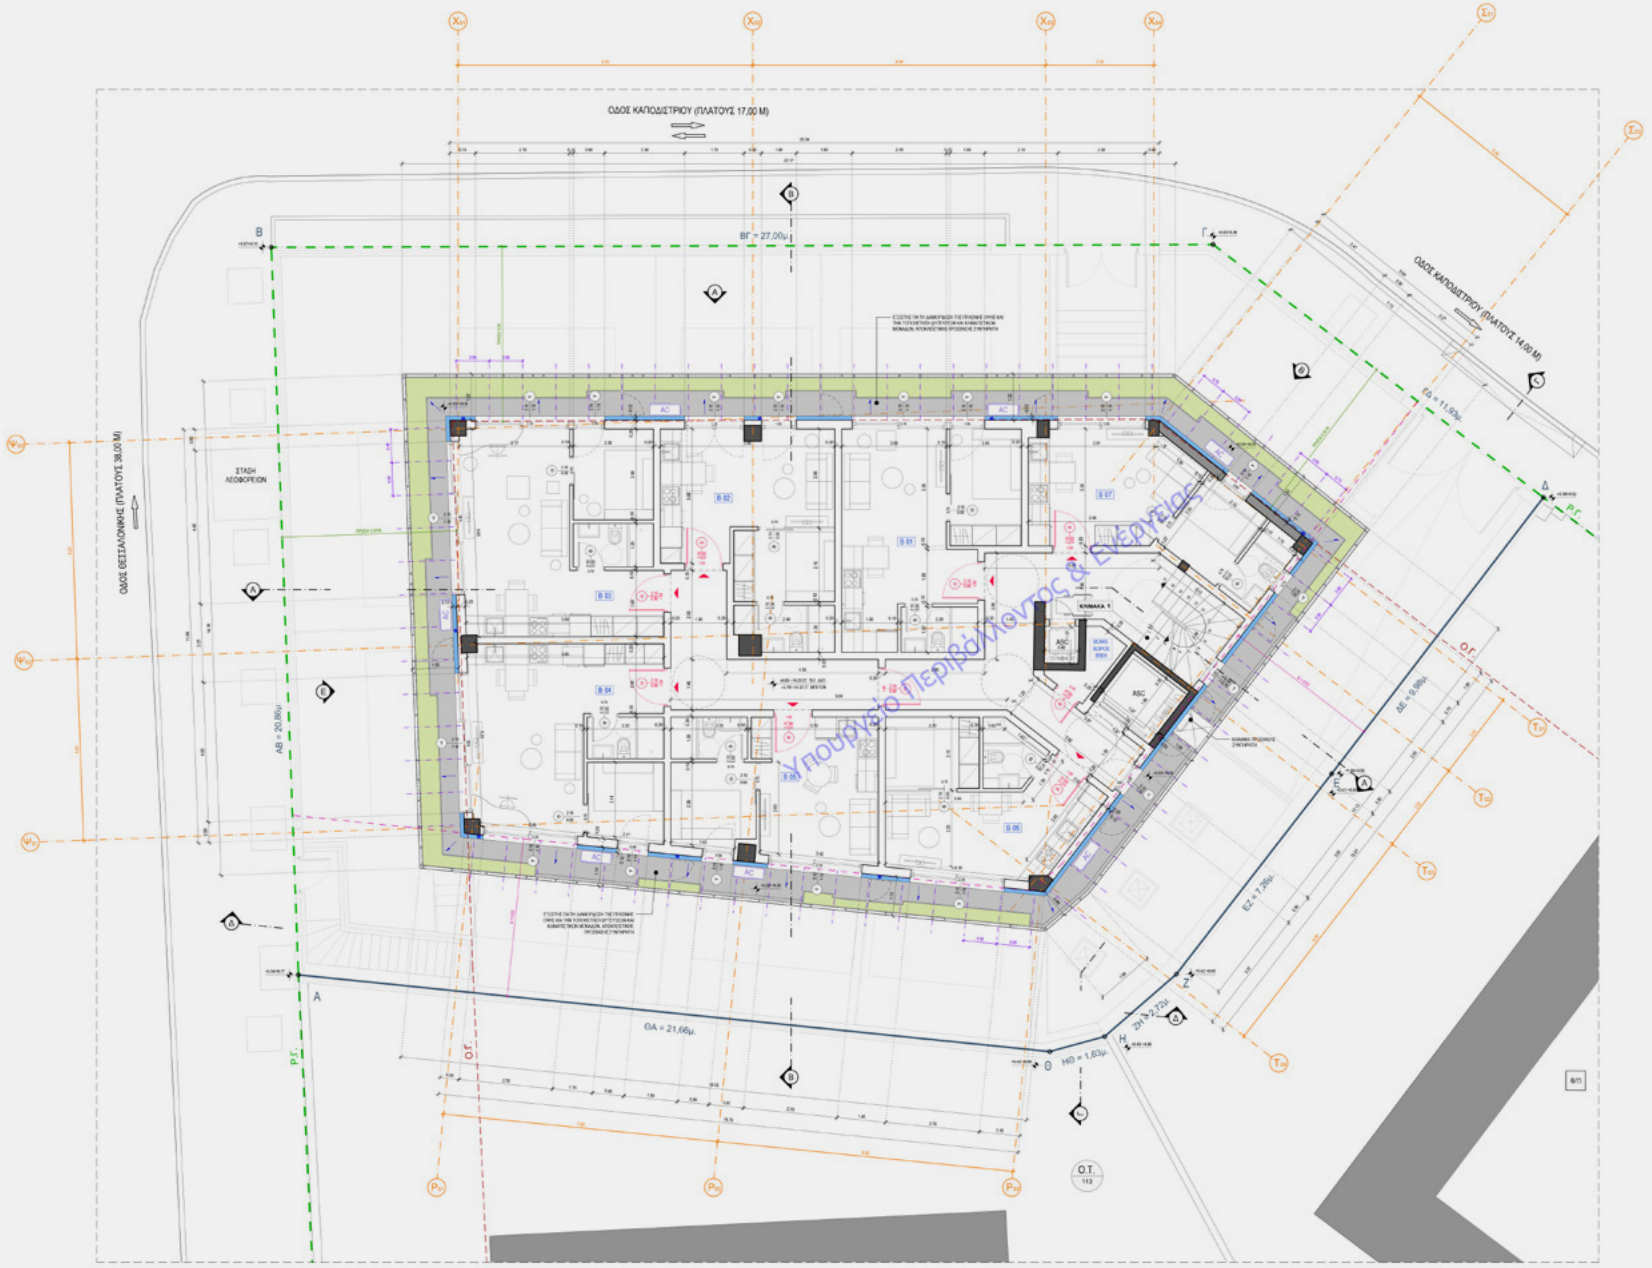
ΟΔΟΣ ΚΑΠΟΔΙΣΤΡΙΟΥ (ΠΛΑΤΟΥΣ 17,00 Μ)
ΟΔΟΣ ΚΑΠΟΔΙΣΤΡΙΟΥ (ΠΛΑΤΟΥΣ 14,00 Μ)
ΟΔΟΣ ΘΕΣΣΑΛΟΝΙΚΗΣ (ΠΛΑΤΟΥΣ 38,00 Μ)
ΣΤΑΘΗ ΑΣΘΟΡΕΙΩΝ
ΒΓ = 27,00μ
ΑΒ = 20,86μ
ΘΑ = 21,66μ
ΗΘ = 1,63μ
ΔΕ = 9,98μ
ΕΖ = 1,20μ
ΖΗ = 2,22μ
ΔΓ = 11,97μ
Υπουργείο Περιβάλλοντος & Ενέργειας
Ο.Τ. 113